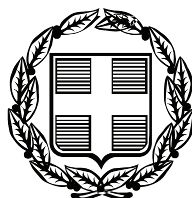


ΕΦΗΜΕΡΙΣ ΤΗΣ ΚΥΒΕΡΝΗΣΕΩΣ

ΤΗΣ ΕΛΛΗΝΙΚΗΣ ΔΗΜΟΚΡΑΤΙΑΣ

ΤΕΥΧΟΣ ΤΕΤΑΡΤΟ **Αρ. Φύλλου 150**

4 Απριλίου 2008

ΠΕΡΙΕΧΟΜΕΝΑ

ΑΠΟΦΑΣΕΙΣ

ΑΠΟΦΑΣΕΙΣ

Αριθμ. 9999/709 (1)

Επικύρωση έκθεσης καθορισμού ορίων αιγιαλού και παραλίας στην περιοχή «ΛΑΚΕΡΔΑ», Δήμου Μυτιλήνης, νήσου Λέσβου, Νομού Λέσβου.

Ο ΓΕΝΙΚΟΣ ΓΡΑΜΜΑΤΕΑΣ
ΠΕΡΙΦΕΡΕΙΑΣ ΒΟΡΕΙΟΥ ΑΙΓΑΙΟΥ

Έχοντας υπόψη:

1. Τις διατάξεις του ν. 2971/2001 (ΦΕΚ 285/τ.Α΄/19.12.2001) «Αιγιαλός, παραλία και άλλες διατάξεις».

2. Τις διατάξεις του ν.δ. 439/1970 «περί συμπληρώσεως των διατάξεων περί αιγιαλού».

3. Τις διατάξεις του ν. 3200/1955 «Περί διοικητικής αποκέντρωσης» όπως αυτές τροποποιήθηκαν και ισχύουν σήμερα με τα ν.δ. 532/1970, β.δ. 704/1970, β.δ. 705/1970, β.δ. 192/1972, π.δ. 71/1984, π.δ. 347/1986, ν. 2026/1992 και π.δ. 97/1993.

4. Τις διατάξεις του π.δ. 551/1988 «Οργάνωση Νομαρχιών - Οργάνωση ΟικονομικώνΥπηρεσιών» (ΦΕΚ 259 τ.Α΄).

5. Τις διατάξεις του ν. 2218/1994 «περί ίδρυσης Νομαρχιακής Αυτοδιοίκησης κ.λπ.» (ΦΕΚ 90 τ.Α΄).

6. Τις διατάξεις του άρθρου 14 του ν. 2399/1996 «Υλοποίηση της εισοδηματικής πολιτικής έτους 1996 για μισθούς και συντάξεις και άλλες διατάξεις» (ΦΕΚ 90 τ.Α΄), με το οποίο καταργήθηκαν οι θέσεις των Περιφερειακών Διευθυντών και οι αρμοδιότητες τους περιήλθαν στο Γενικό Γραμματέα Περιφέρειας.

7. Τις διατάξεις των παρ. 2 και 6 του άρθρου 1 του ν. 2503/1997 «Διοίκηση, οργάνωση, στελέχωση της Περιφέρειας, ρύθμιση θεμάτων για την Τοπική Αυτοδιοίκηση και άλλες διατάξεις» (ΦΕΚ 107/Α), σύμφωνα με τις οποίες οι Περιφερειακές Υπηρεσίες του Υπουργείου Οικονομικών, που συγκροτούσαν την Περιφερειακή Διοίκηση του Νομού ή της Νομαρχίας, δεν υπήχθησαν στην ενιαία οργανική μονάδα της Περιφέρειας, ούτε καταργήθηκαν, αλλά αποτελούν από 1.9.1997 Υπηρεσίες του Υπουργείου Οικονομικών.

8. Το υπ’ αριθμ. 28979/31.7.1997 έγγραφο της Δ/νσης Διοίκησης του Υπουργείου Εσωτερικών, Δημ. Διοίκησης και Αποκέντρωσης, σύμφωνα με το οποίο οι αρμοδιότητες του Γενικού Γραμματέα της Περιφέρειας σε θέματα Υπηρεσιών του Υπουργείου Οικονομικών, μεταφέρονται από 1.9.1997 στον Υπουργό Οικονομικών.

9. Τις διατάξεις του άρθρου 46 παρ. 21 του ν. 3220/2004 - ΦΕΚ 15/28.1.2004/τ.Α΄ δυνάμει των οποίων οι αρμοδιότητες του Υπουργού Οικονομίας και Οικονομικών οι οποίες ανήκαν ή είχαν μεταβιβαστεί στους Νομάρχες μέχρι την έναρξη λειτουργίας των Νομαρχιακών Αυτοδιοικήσεων και αφορούν, θέματα των Υπηρεσιών του Υπουργείου Οικονομίας και Οικονομικών, που εξαιρέθηκαν από την κατάργηση με τις διατάξεις της παρ. 2 του άρθρου 39 του ν. 2218/1994, περιέρχονται στον Γενικό Γραμματέα της Περιφέρειας, εκτός των θεμάτων των Υ.Δ.Ε.

10. Την Πράξη 30 της 17.11.2006 που δημοσιεύθηκε στο ΦΕΚ 253/17.11.2006/τ.Α΄ «Αποδοχή παραιτήσεων και διορισμός Γενικών Γραμματέων Περιφερειών» με την οποία διορίστηκε, σε θέση μετακλητού Γενικού Γραμματέα Περιφέρειας Β. Αιγαίου, ο Ιωάννης Λέκκας.

11. Η υπ’ αριθμ. 42362/Υ252/28.9.2007 (ΦΕΚ 1948/τ.Δ΄/3.10.2007) κοινή απόφαση του Πρωθυπουργού και του Υπουργού Οικονομίας και Οικονομικών «Καθορισμός αρμοδιοτήτων των Υφυπουργών Οικονομίας και Οικονομικών».

12. Την από 16.6.2006 Έκθεση της κατά το άρθρο 3 του ν. 2971/2001 αρμόδιας Επιτροπής περί χάραξης των ορίων αιγιαλού και παραλίας, στη περιοχή «ΛΑΚΕΡΔΑ», Δήμου Μυτιλήνης, νήσου Λέσβου, Νομού Λέσβου, και το κτηματογραφικό - υψομετρικό διάγραμμα του Μιχάλη

Χατζέλλη, Τοπογράφου Μηχανικού, κλίμακας 1:500, σε μία (1) πινακίδα, που συντάχθηκε τον Ιούνιο 2006, ελέγχθηκε για την ακρίβεια της αποτύπωσης και θεωρήθηκε στις 16.6.2006 από την Ελένη Μητρίτσα, ΠΕ/Α Μηχανικών, Τοπογράφο Μηχανικό, υπάλληλο της Κτηματικής Υπηρεσίας Λέσβου.

13. Την υπ' αριθμ. Φ.544.5/1060/07/Σχ. 3295/19.11.2007 σύμφωνη γνώμη του Γενικού Επιτελείου Ναυτικού, αποφασίζουμε

Επικυρώνουμε την από 16.6.2006 Έκθεση της κατά το άρθρο 3 του ν. 2971/2001 αρμόδιας Επιτροπής περί χάραξης των ορίων αιγιαλού και παραλίας, στη περιοχή «ΛΑΚΕΡΔΑ», Δήμου Μυτιλήνης, νήσου Λέσβου, Νομού Λέσβου, και το κτηματογραφικό -υψομετρικό διάγραμμα του Μιχάλη Χατζέλλη, Τοπογράφου Μηχανικού, κλίμακας 1:500, σε μία (1) πινακίδα, που συντάχθηκε τον Ιούνιο 2006, ελέγχθηκε για την ακρίβεια της αποτύπωσης και θεωρήθηκε στις 16.6.2006 από την Ελένη Μητρίτσα, ΠΕ/Α Μηχανικών, Τοπογράφο Μηχανικό, υπάλληλο της Κτηματικής Υπηρεσίας Λέσβου.

Στο τοπογραφικό αυτό διάγραμμα, καθορίστηκε από την αρμόδια Επιτροπή:

α) Η οριογραμμή του αιγιαλού με κόκκινη συνεχή πολυγωνική γραμμή και σημεία 1, 2, 3, έως και 37.

β) Η οριογραμμή της παραλίας με κίτρινη συνεχή πολυγωνική γραμμή και σημεία 1΄, 2΄, 3΄ έως και 37΄, που έχει σταθερό πλάτος 10 μέτρων από την οριογραμμή του αιγιαλού, επειδή δεν εξυπηρετούνται οι σκοποί που αναφέρονται στο άρθρο 1 του ν. 2971/2001.

Δεν υπάρχουν κτίσματα εντός της ζώνης της παραλίας.

Δεν υφίσταται παλαιός αιγιαλός.

Η εξάρτηση έγινε σύμφωνα με το Ελληνικό Γεωδαιτικό Σύστημα Αναφοράς (ΕΓΣΑ΄ 87).

Η απόφαση αυτή μαζί με την έκθεση της Επιτροπής και το τοπογραφικό διάγραμμα, να δημοσιευθούν στην Εφημερίδα της Κυβερνήσεως.

Μυτιλίνη, 14 Μαρτίου 2008

Ο Γενικός Γραμματέας Περιφέρειας
ΙΩΑΝΝΗΣ ΛΕΚΚΑΣ

ΕΚΘΕΣΗ

Επιτροπής καθορισμού αιγιαλού και παραλίας της παρ. 1 του άρθρου 3 του ν. 2971/2001, που αφορά την περιοχή «ΛΑΚΕΡΔΑ», Δήμου Μυτιλήνης, νήσου Λέσβου, Νομού Λέσβου. Ενδιαφερόμενοι οι Ορφέας Μαυρίκιος, Αγγελική Σβορώνου και Ιωάννα Κουτήφαρη

Στην Μυτιλήνη την 16.6.2006, η Επιτροπή καθορισμού αιγιαλού και παραλίας που αποτελείται από τους:

α) Σπυρίδωνα Καρδακάρη, ΠΕ/Α Εφοριακών, Προϊστάμενο της Κτηματικής Υπηρεσίας Λέσβου, ως Πρόεδρο,

β) Ελένη Μητρίτσα, ΠΕ/Α Μηχανικών, Τοπογράφο Μηχανικό, υπάλληλο Κτηματικής Υπηρεσίας Λέσβου, ως μέλος,

γ) Απόστολο Μικρομάστορα, Πλοίαρχο Λ.Σ., Λιμενάρχη Μυτιλήνης, ως μέλος,

δ) Παρασκευά Βασιλέλλη, Προϊστάμενο της Διεύθυνσης Πολεοδομίας της Νομαρχιακής Αυτοδιοίκησης, ως μέλος,

ε) Ευστράτιο Δουλδούρη, Διευθυντή Χωροταξίας και Περιβάλλοντος της Γενικής Γραμματείας της Περιφέρειας Β. Αιγαίου, ως μέλος, και γραμματέα τον Γεώργιο Καραγιάννη, ΠΕ/Α Μηχανικών, υπάλληλο της Κτηματικής Υπηρεσίας Λέσβου, που συγκροτήθηκε με την υπ' αριθμ. 772/30.3.2006 απόφαση Γ.Γ. Περιφέρειας Βορείου Αιγαίου, σύμφωνα με το άρθρο 3 του ν. 2971/2001 (ΦΕΚ 285/τ.Α΄/19.12.2001) «Αιγιαλός, παραλία και άλλες διατάξεις», αφού συγκλήθηκε με την υπ' αριθμ. 1566/14.6.2006 πρόσκληση του Προέδρου της, μετέβη επί τόπου στην προαναφερόμενη περιοχή την 16.6.2006.

Η Επιτροπή λαμβάνοντας υπόψη:

1) Την από 14.6.2006 αίτηση των Ορφέα Μαυρίκιου, Αγγελικής Σβορόνου και Ιωάννη Κουτήφαρη με την οποία ζητείται ο καθορισμός το πρώτον των ορίων του αιγιαλού και της παραλίας στην εν λόγω περιοχή.

2) Το κτηματογραφικό - υψομετρικό διάγραμμα του Μιχάλη Χατζέλλη, Τοπογράφου Μηχανικού, κλίμακας 1:500, σε μία (1) πινακίδα, που συντάχθηκε τον Ιούνιο 2006, ελέγχθηκε για την ακρίβεια της αποτύπωσης και θεωρήθηκε στις 16.6.2006 από την Ελένη Μητρίτσα, ΠΕ/Α Μηχανικών, Τοπογράφο Μηχανικό, υπάλληλο της Κτηματικής Υπηρεσίας Λέσβου.

3) Τα στοιχεία καθορισμού αιγιαλού και παραλίας όπως ορίζονται λεπτομερώς στο άρθρο 9 του ν. 2971/2001 (ΦΕΚ 285/τ.Α΄/19.12.2001) «Αιγιαλός, παραλία και άλλες διατάξεις» ήτοι:

α) Την γεωμορφολογία του εδάφους, ότι δηλαδή η ακτή είναι ομαλή, με μικρό πρανές κατά μήκος της ακτογραμμής.

β) Το γεγονός ότι δεν υπάρχουν παράκτιοι φυσικοί πόροι.

γ) Ότι η ακτή επηρεάζεται από ανέμους δυτικούς και νοτιοδυτικούς, που φτάνουν έως και 8 μποφόρ.

δ) Την μορφολογία του πυθμένα, ο οποίος είναι αβαθής αμμώδης κλιμακούμενος ομαλά.

ε) Ότι το ανάπτυγμα του κυματισμού μπορεί να φτάσει το 1/2 - 1 μέτρο.

στ) Ότι στον συγκεκριμένο χώρο αιγιαλού δεν υπάρχουν τεχνικά έργα.

ζ) Ότι δεν υπάρχουν εγκεκριμένες χωροταξικές κατευθύνσεις ή χρήσεις γης.

η) Ότι δεν υπάρχει γνωστό Δημόσιο Κτήμα κάθε κατηγορίας που να βρίσκεται σε άμεση γειτνίαση με την παράκτια ζώνη.

θ) Ότι στη συγκεκριμένη περιοχή υπάρχει Κτηματολόγιο.

ι) Το γεγονός ότι στην περιοχή υπάρχει ευπαθές οικοσύστημα (NATURA 2000).

Επί του παραπάνω τοπογραφικού διαγράμματος:

Καθορίζει

1. Με κόκκινη συνεχή πολυγωνική γραμμή, την οριογραμμή του αιγιαλού, με κορυφές 1, 2, 3, έως και 37

2. Με κίτρινη συνεχή πολυγωνική γραμμή, την οριογραμμή της παραλίας, με κορυφές 1΄, 2΄, 3΄, έως και 37΄, που έχει σταθερό πλάτος 10 μέτρων από την οριογραμμή του αιγιαλού, επειδή δεν εξυπηρετούνται οι σκοποί που αναφέρονται στο άρθρο 1 του ν. 2971/2001.


3. Δεν υφίσταται παλαιός αιγιαλός

4. Δεν υπάρχουν κτίσματα εντός της ζώνης της παραλίας.


5. Η εξάρτηση έγινε σύμφωνα με το Ελληνικό Γεωδαιτικό Σύστημα Αναφοράς (ΕΓΣΑ΄ 87).


Η Επιτροπή
Ο Πρόεδρος
ΣΠΥΡΙΔΩΝ ΚΑΡΔΑΚΑΡΗΣ

Τα Μέλη
ΕΛΕΝΗ ΜΗΤΡΙΤΣΑ
ΑΠΟΣΤΟΛΟΣ ΜΙΚΡΟΜΑΣΤΟΡΑΣ
ΠΑΡΑΣΚΕΥΑΣ ΒΑΣΙΛΕΛΛΗΣ
ΕΥΣΤΡΑΤΙΟΣ ΔΟΥΛΔΟΥΡΗΣ

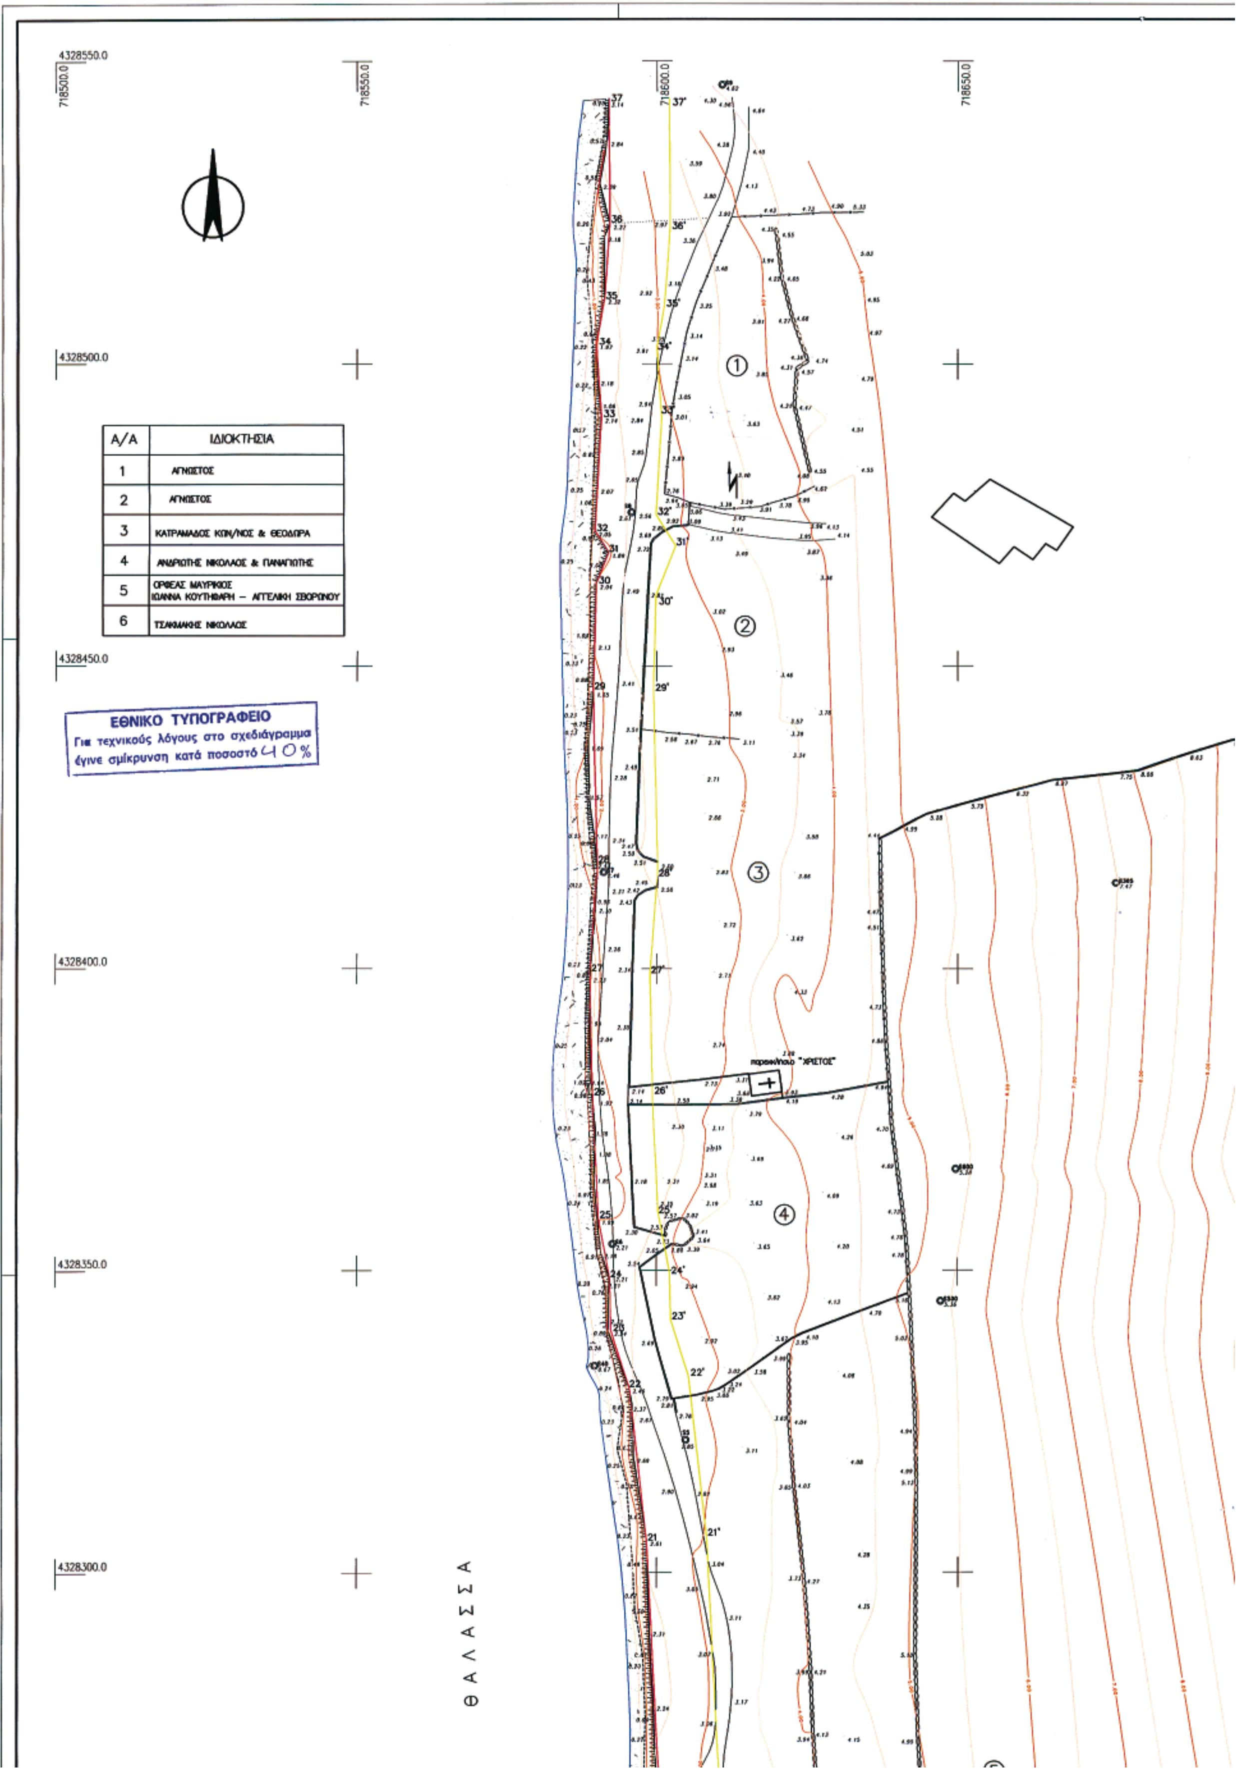

Α/Α	ΙΔΙΟΚΤΗΣΙΑ
1	ΑΓΝΩΣΤΟΣ
2	ΑΓΝΩΣΤΟΣ
3	ΚΑΤΡΑΜΑΔΟΣ ΚΩΝ/ΝΟΣ & ΘΕΟΔΩΡΑ
4	ΑΝΔΡΙΩΤΗΣ ΝΙΚΟΛΑΟΣ & ΠΑΝΑΓΙΩΤΗΣ
5	ΟΡΦΕΑΣ ΜΑΥΡΙΚΙΟΣ ΙΩΑΝΝΑ ΚΟΥΤΗΦΑΡΗ – ΑΓΓΕΛΙΚΗ ΣΒΟΡΩΝΟΥ
6	ΤΣΑΚΜΑΚΗΣ ΝΙΚΟΛΑΟΣ

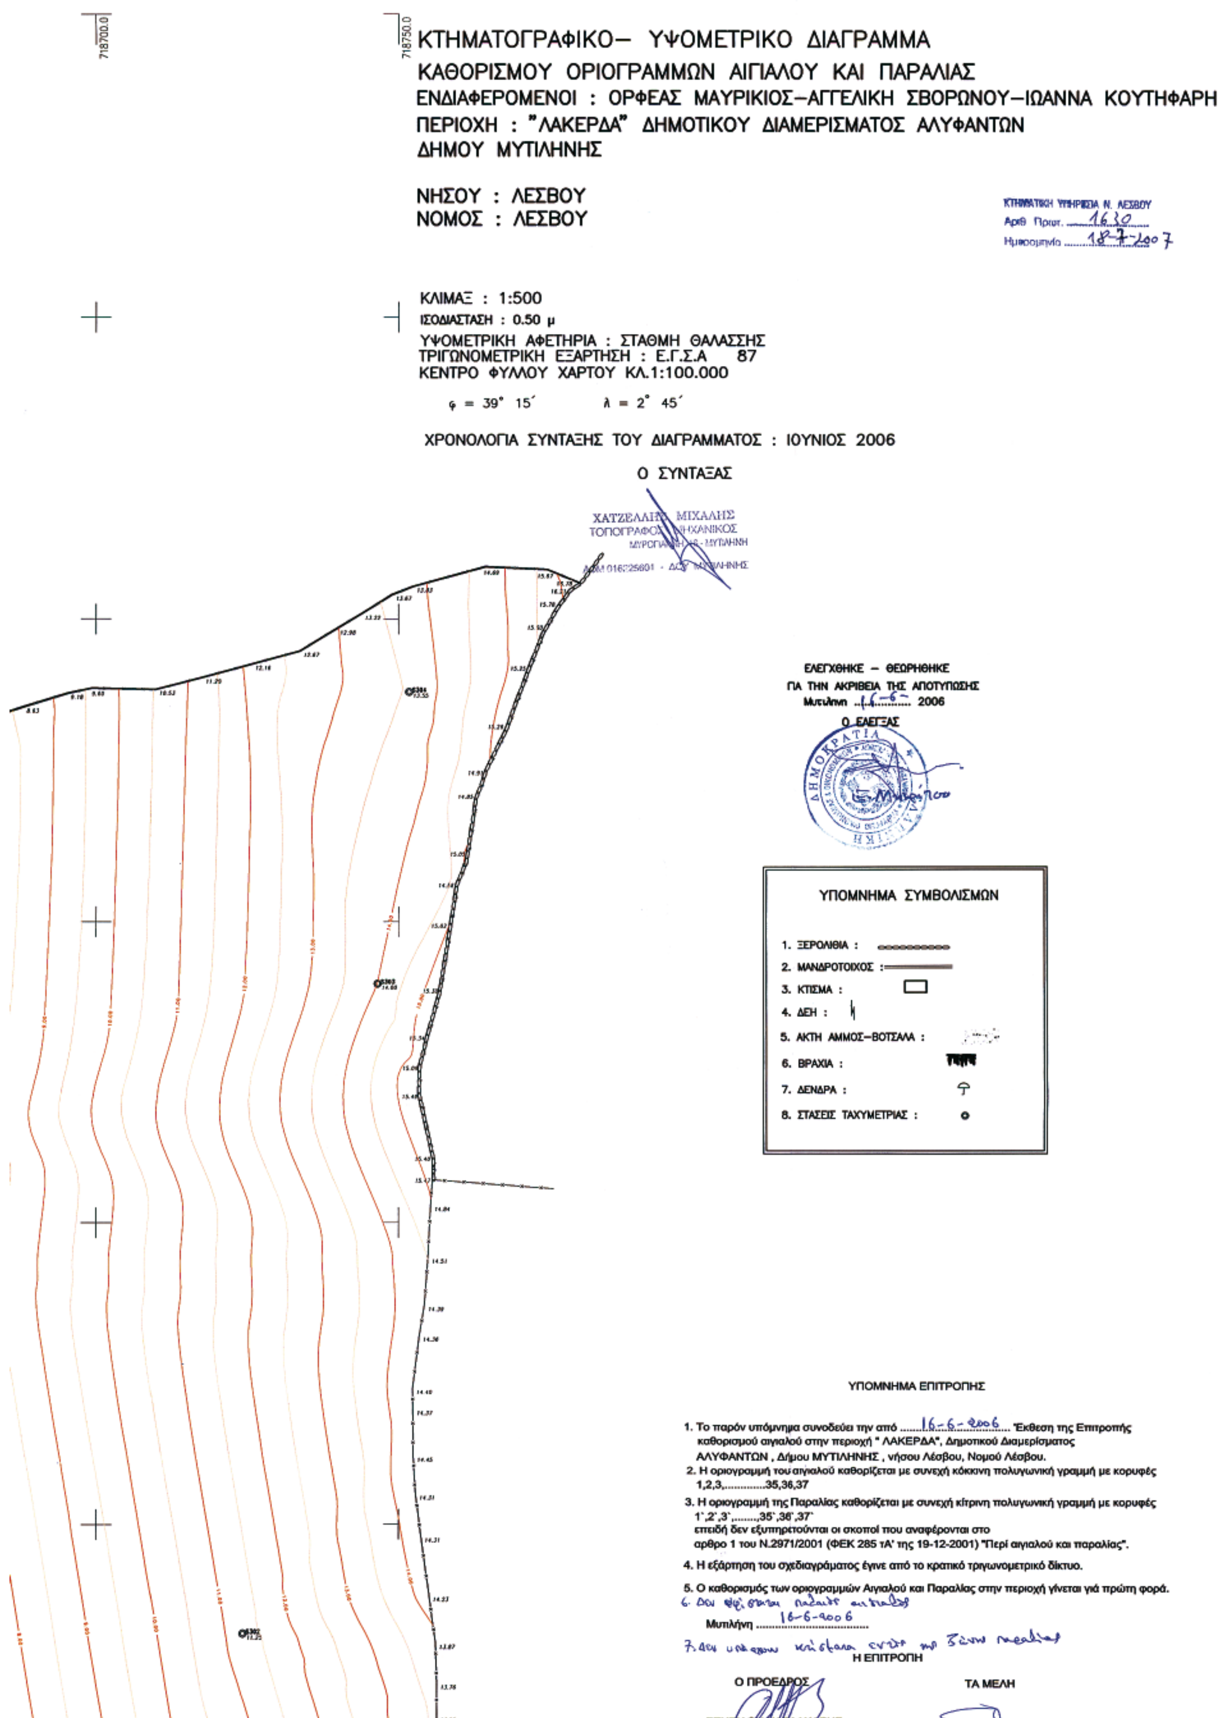
718700.0
718750.0
ΚΤΗΜΑΤΟΓΡΑΦΙΚΟ— ΥΨΟΜΕΤΡΙΚΟ ΔΙΑΓΡΑΜΜΑ
ΚΑΘΟΡΙΣΜΟΥ ΟΡΙΟΓΡΑΜΜΩΝ ΑΙΓΙΑΛΟΥ ΚΑΙ ΠΑΡΑΛΙΑΣ
ΕΝΔΙΑΦΕΡΟΜΕΝΟΙ : ΟΡΦΕΑΣ ΜΑΥΡΙΚΙΟΣ—ΑΓΓΕΛΙΚΗ ΣΒΟΡΩΝΟΥ—ΙΩΑΝΝΑ ΚΟΥΤΗΦΑΡΗ
ΠΕΡΙΟΧΗ : "ΛΑΚΕΡΔΑ" ΔΗΜΟΤΙΚΟΥ ΔΙΑΜΕΡΙΣΜΑΤΟΣ ΑΛΥΦΑΝΤΩΝ
ΔΗΜΟΥ ΜΥΤΙΛΗΝΗΣ
ΝΗΣΟΥ : ΛΕΣΒΟΥ
ΝΟΜΟΣ : ΛΕΣΒΟΥ
ΚΤΗΜΑΤΙΚΗ ΥΠΗΡΕΣΙΑ Ν. ΛΕΣΒΟΥ
Αριθ. Πρωτ. 1630
Ημερομηνία 18-7-2007
ΚΛΙΜΑΞ : 1:500
ΙΣΟΔΙΑΣΤΑΣΗ : 0.50 μ
ΥΨΟΜΕΤΡΙΚΗ ΑΦΕΤΗΡΙΑ : ΣΤΑΘΜΗ ΘΑΛΑΣΣΗΣ
ΤΡΙΓΩΝΟΜΕΤΡΙΚΗ ΕΞΑΡΤΗΣΗ : Ε.Γ.Σ.Α 87
ΚΕΝΤΡΟ ΦΥΛΛΟΥ ΧΑΡΤΟΥ ΚΛ.1:100.000
φ = 39° 15΄ λ = 2° 45΄
ΧΡΟΝΟΛΟΓΙΑ ΣΥΝΤΑΞΗΣ ΤΟΥ ΔΙΑΓΡΑΜΜΑΤΟΣ : ΙΟΥΝΙΟΣ 2006
Ο ΣΥΝΤΑΞΑΣ
ΧΑΤΖΕΛΛΗΣ ΜΙΧΑΛΗΣ
ΤΟΠΟΓΡΑΦΟΣ ΜΗΧΑΝΙΚΟΣ
ΕΛΕΓΧΘΗΚΕ — ΘΕΩΡΗΘΗΚΕ
ΓΙΑ ΤΗΝ ΑΚΡΙΒΕΙΑ ΤΗΣ ΑΠΟΤΥΠΩΣΗΣ
Μυτιλήνη 16-6- 2006
Ο ΕΛΕΓΞΑΣ
ΥΠΟΜΝΗΜΑ ΣΥΜΒΟΛΙΣΜΩΝ
1. ΞΕΡΟΛΙΘΙΑ :
2. ΜΑΝΔΡΟΤΟΙΧΟΣ :
3. ΚΤΙΣΜΑ :
4. ΔΕΗ :
5. ΑΚΤΗ ΑΜΜΟΣ—ΒΟΤΣΑΛΑ :
6. ΒΡΑΧΙΑ :
7. ΔΕΝΔΡΑ :
8. ΣΤΑΣΕΙΣ ΤΑΧΥΜΕΤΡΙΑΣ :
ΥΠΟΜΝΗΜΑ ΕΠΙΤΡΟΠΗΣ
1. Το παρόν υπόμνημα συνοδεύει την από 16-6-2006 Έκθεση της Επιτροπής καθορισμού αιγιαλού στην περιοχή " ΛΑΚΕΡΔΑ", Δημοτικού Διαμερίσματος ΑΛΥΦΑΝΤΩΝ , Δήμου ΜΥΤΙΛΗΝΗΣ , νήσου Λέσβου, Νομού Λέσβου.
2. Η οριογραμμή του αιγιαλού καθορίζεται με συνεχή κόκκινη πολυγωνική γραμμή με κορυφές 1,2,3,............35,36,37
3. Η οριογραμμή της Παραλίας καθορίζεται με συνεχή κίτρινη πολυγωνική γραμμή με κορυφές 1΄,2΄,3΄,.......,35΄,36΄,37΄ επειδή δεν εξυπηρετούνται οι σκοποί που αναφέρονται στο άρθρο 1 του Ν.2971/2001 (ΦΕΚ 285 τΑ' της 19-12-2001) "Περί αιγιαλού και παραλίας".
4. Η εξάρτηση του σχεδιαγράματος έγινε από το κρατικό τριγωνομετρικό δίκτυο.
5. Ο καθορισμός των οριογραμμών Αιγιαλού και Παραλίας στην περιοχή γίνεται γιά πρώτη φορά.
Μυτιλήνη 16-6-2006
Η ΕΠΙΤΡΟΠΗ
Ο ΠΡΟΕΔΡΟΣ
ΤΑ ΜΕΛΗ

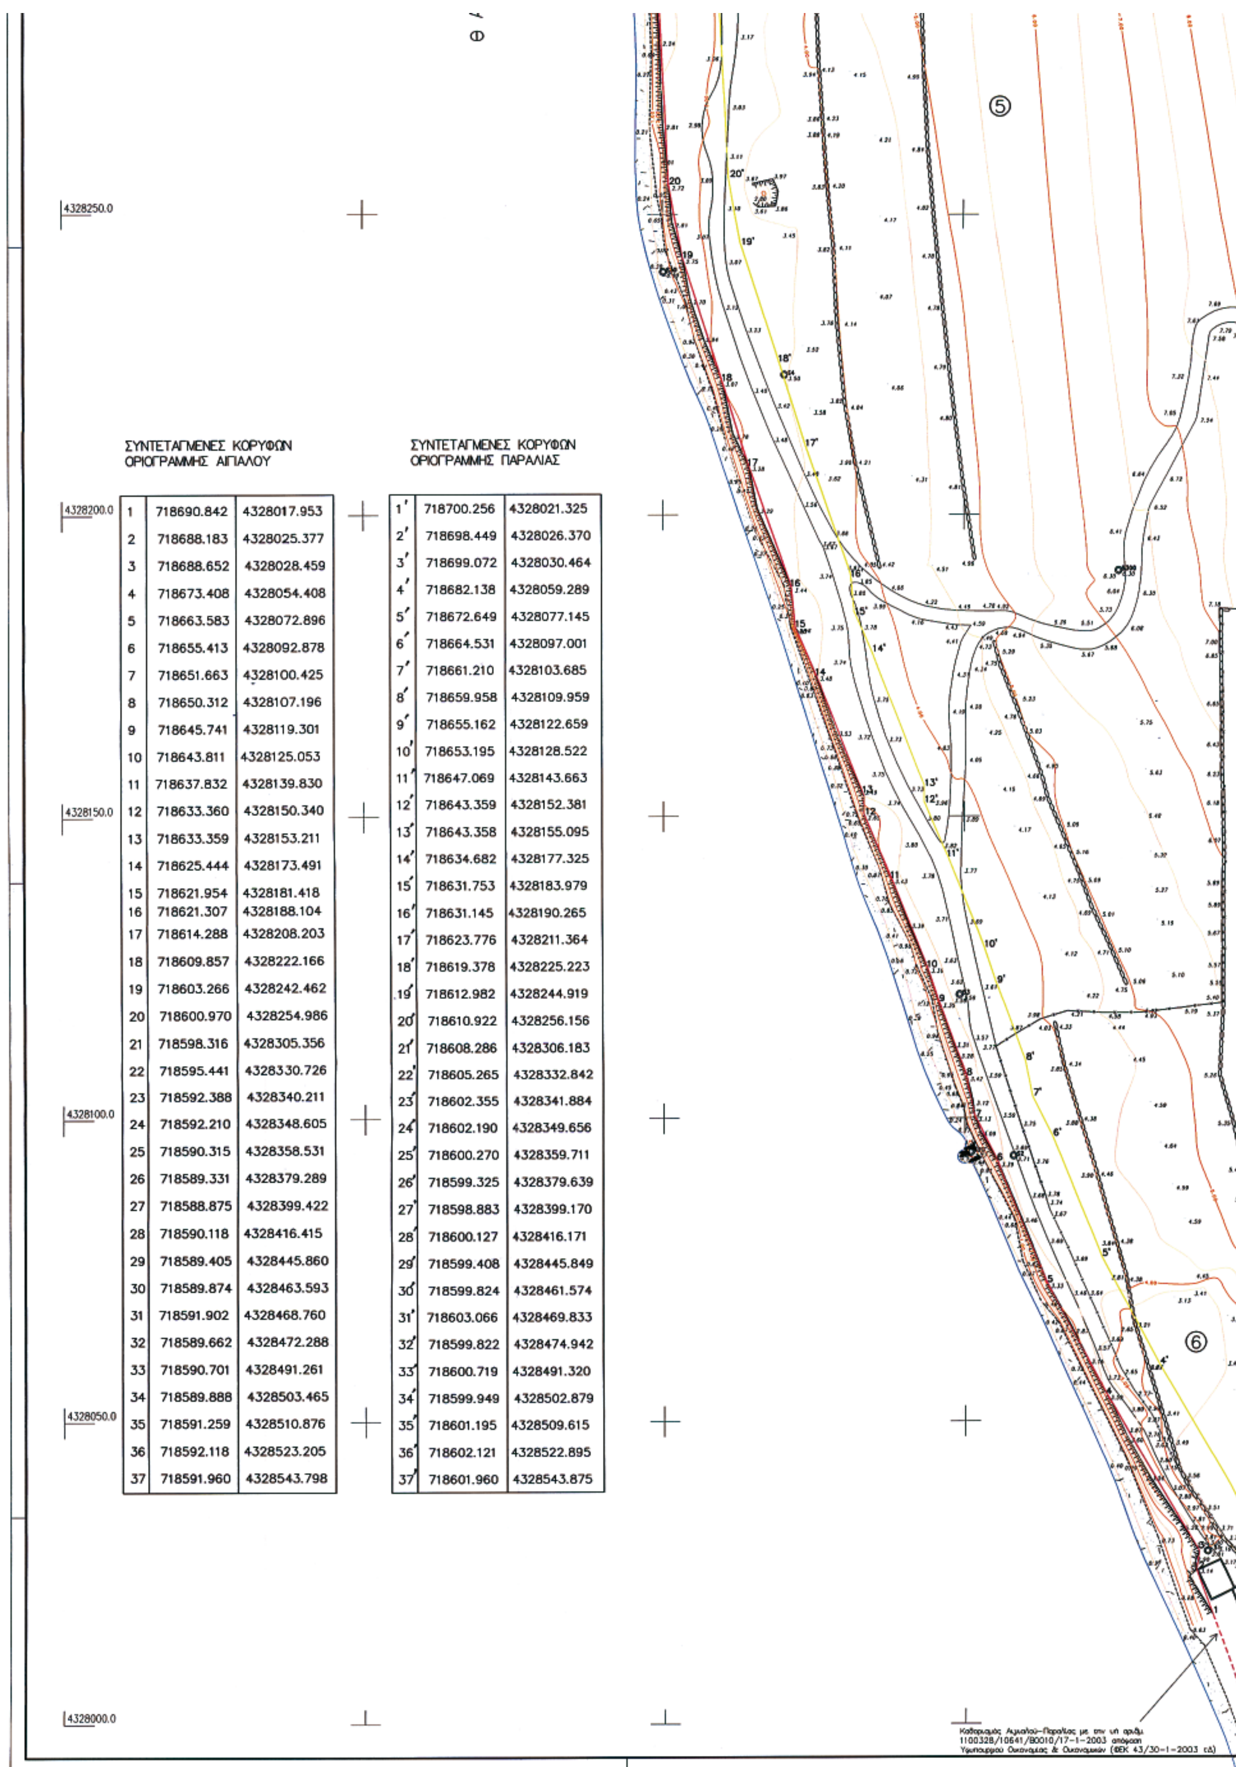


ΣΥΝΤΕΤΑΓΜΕΝΕΣ ΚΟΡΥΦΩΝ ΟΡΙΟΓΡΑΜΜΗΣ ΑΙΓΙΑΛΟΥ

1	718690.842	4328017.953
2	718688.183	4328025.377
3	718688.652	4328028.459
4	718673.408	4328054.408
5	718663.583	4328072.896
6	718655.413	4328092.878
7	718651.663	4328100.425
8	718650.312	4328107.196
9	718645.741	4328119.301
10	718643.811	4328125.053
11	718637.832	4328139.830
12	718633.360	4328150.340
13	718633.359	4328153.211
14	718625.444	4328173.491
15	718621.954	4328181.418
16	718621.307	4328188.104
17	718614.288	4328208.203
18	718609.857	4328222.166
19	718603.266	4328242.462
20	718600.970	4328254.986
21	718598.316	4328305.356
22	718595.441	4328330.726
23	718592.388	4328340.211
24	718592.210	4328348.605
25	718590.315	4328358.531
26	718589.331	4328379.289
27	718588.875	4328399.422
28	718590.118	4328416.415
29	718589.405	4328445.860
30	718589.874	4328463.593
31	718591.902	4328468.760
32	718589.662	4328472.288
33	718590.701	4328491.261
34	718589.888	4328503.465
35	718591.259	4328510.876
36	718592.118	4328523.205
37	718591.960	4328543.798

ΣΥΝΤΕΤΑΓΜΕΝΕΣ ΚΟΡΥΦΩΝ ΟΡΙΟΓΡΑΜΜΗΣ ΠΑΡΑΛΙΑΣ

1'	718700.256	4328021.325
2'	718698.449	4328026.370
3'	718699.072	4328030.464
4'	718682.138	4328059.289
5'	718672.649	4328077.145
6'	718664.531	4328097.001
7'	718661.210	4328103.685
8'	718659.958	4328109.959
9'	718655.162	4328122.659
10'	718653.195	4328128.522
11'	718647.069	4328143.663
12'	718643.359	4328152.381
13'	718643.358	4328155.095
14'	718634.682	4328177.325
15'	718631.753	4328183.979
16'	718631.145	4328190.265
17'	718623.776	4328211.364
18'	718619.378	4328225.223
19'	718612.982	4328244.919
20'	718610.922	4328256.156
21'	718608.286	4328306.183
22'	718605.265	4328332.842
23'	718602.355	4328341.884
24'	718602.190	4328349.656
25'	718600.270	4328359.711
26'	718599.325	4328379.639
27'	718598.883	4328399.170
28'	718600.127	4328416.171
29'	718599.408	4328445.849
30'	718599.824	4328461.574
31'	718603.066	4328469.833
32'	718599.822	4328474.942
33'	718600.719	4328491.320
34'	718599.949	4328502.879
35'	718601.195	4328509.615
36'	718602.121	4328522.895
37'	718601.960	4328543.875

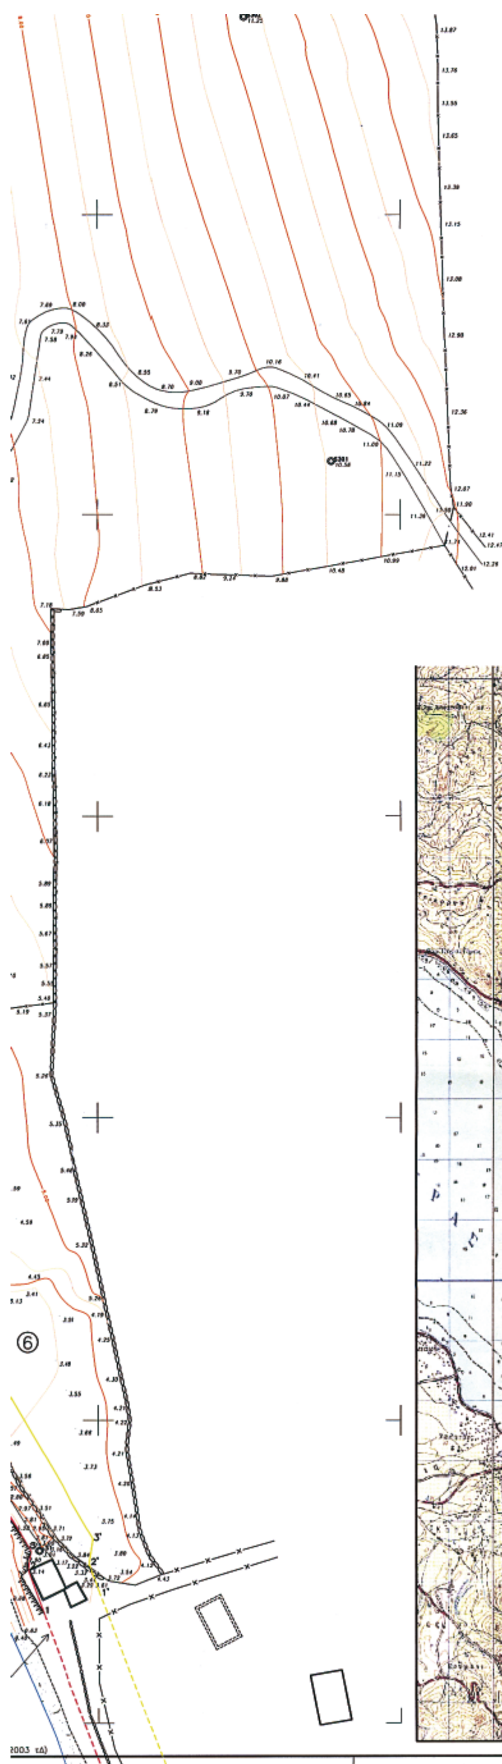

7. Δεν υπάρχουν κτίσματα εντός της ζώνης παραλίας

Η ΕΠΙΤΡΟΠΗ

Ο ΠΡΟΕΔΡΟΣ	ΤΑ ΜΕΛΗ
ΣΠΥΡΙΔΩΝ ΚΑΡΔΑΚΑΡΗΣ ΠΕ/Α ΕΦΟΡΙΑΚΩΝ	1. ΕΛΕΝΗ ΜΗΤΡΙΤΣΑ ΠΕ/Α ΤΟΠ. ΜΗΧ/ΚΩΝ 2. ΜΙΚΡΟΜΑΣΤΟΡΑΣ ΠΛΩΤΑΡΧΗΣ Λ.Σ. 3. ΠΑΡΑΣΚΕΥΑΣ ΒΑΣΙΛΕΛΛΗΣ ΠΕ/Α ΤΟΠ. ΜΗΧ/ΚΩΝ 4. ΕΥΣΤΡΑΤΙΟΣ ΔΟΥΛΔΟΥΡΗΣ ΠΕ/Α ΑΡΧ. ΜΗΧ/ΚΩΝ

ΑΠΟΣΠΑΣΜΑ ΧΑΡΤΗ ΚΛ. 1: 50.000



Αριθμ. 6501 (2)

Μερική ανάκληση της υπ' αριθμ. 4427/12.11.2001 απόφασης Νομάρχη Θεσσαλονίκης που αφορά το αγρ/μα Λαγκαδά.

Ο ΝΟΜΑΡΧΗΣ ΘΕΣ/ΝΙΚΗΣ

Έχοντας υπόψη :

1) Τις διατάξεις του αριθμ. π.δ. 30/1996 (ΦΕΚ 21Α) όπως τροποποιήθηκε και ισχύει σήμερα.

2) Τον Οργανισμό της Νομαρχιακής Αυτοδιοίκησης Θεσ/νίκης, όπως ισχύει σήμερα.

3) Το υπ' αριθμ. π.δ. 94/1993 «Καθορισμός αρμοδιοτήτων εποικιστικής Νομοθεσίας».

4) Τις διατάξεις του άρθρου 10 παρ. 8 του ν. 2503/1997 (ΦΕΚ 107 τ. Α΄) που αφορούν αρμοδιότητες Γενικών Γραμματέων Περιφέρειας και Νομαρχών.

5) Τις Γενικές Αρχές του Διοικητικού Δικαίου που αφορούν διόρθωση, ανάκληση, ακύρωση κ.λπ. Διοικητικών Πράξεων.

6) Την υπ' αριθμ. 10/1905/19.1.2007 απόφασή μας, με την οποία εξουσιοδοτούμε τον Αντινομάρχη Τσαμασλή Γεώργιο να υπογράφει με «Εντολή Νομάρχη» πράξεις και έγγραφα.

7) Την υπ' αριθμ. 4427/12.11.2001 απόφαση Νομάρχη Θεσσαλονίκης, με την οποία μεταβιβάστηκαν σύμφωνα με τις διατάξεις του άρθρου 164 του α.κ. στο Νομικό Πρόσωπο του Δήμου Λαγκαδά κοινόχρηστες εκτάσεις μεταξύ των οποίων και το υπ' αριθμ. 2997 κοινόχρηστο τεμάχιο συνολικής έκτασης 81.645 τ.μ. χαρακτηρισμένο ως «χερσολείβαδο κοινό», Συμπληρωματικής Διανομής αγρ/τος Λαγκαδά, έτους 1956.

8) Την υπ' αριθμ. 8/2004 απόφαση Γ΄ Ε.Α.Θ. και σύμφωνα με τις διατάξεις του άρθρου 5 ν. 3147/2003 παραχωρήθηκε έκταση 4.420 τ.μ. από το υπ' αριθμ. 2997 κοινόχρηστο τεμάχιο (παλαιότερη αρίθμηση 1784 τεμάχιο) αγρ/τος Λαγκαδά στην Αργυρώ Τσολάκη συζ. Κων/νου επειδή το κατέχει με κτίσματα (οικίες).

9) Την υπ' αριθμ. 396/2007 απόφαση του Δημοτικού Συμβουλίου Λαγκαδά, με την οποία γνωμοδοτεί υπέρ της μερικής ανάκλησης της υπ' αριθμ. 4427/12.11.2001 απόφασης Νομάρχη Θεσσαλονίκης ως προς το τμήμα των 4.420 τ.μ. από το υπ' αριθμ. 2997 τεμάχιο στο οποίο υπήρχαν κατά την έκδοση της υπ' αριθμ. 4427/2001 απόφασης Νομάρχη Θεσσαλονίκης κτίσματα (οικίες) της Τσολάκη Αργυρώς συζ. Κων/νου.

10) Το υπ' αριθμ. 08/739/15.3.2007 έγγραφο της Δ/νσης Τοπογραφήσεων και Κτημ. Καταγραφών το οποίο συντάχθηκε σε εφαρμογή της υπ' αριθμ. 8/2004 απόφασης Ε.Α.Θ. και από το οποίο προκύπτει ότι η έκταση με στοιχεία Α Β Γ Δ Ε Ζ Η Θ Ι Α που συνοδεύει την ανωτέρω απόφαση είναι 4.017 τ.μ. και όχι 4.420 τ.μ. από το υπ' αριθμ. 2997 τεμάχιο, Σ.Δ. αγρ/τος Λαγκαδά, έτους 1956, αποφασίζουμε:

Ανακαλούμε μερικώς την υπ' αριθμ. 4427/12.11.2001 απόφαση Νομάρχη Θεσσαλονίκης ως προς το τμήμα των 4.017 τ.μ. όπως αυτό περιγράφεται με στοιχεία Α Β Γ Δ Ε Ζ Η Θ Ι Α από το υπ' αριθμ. 2997 τεμάχιο χαρακτηρισμένο ως «χερσολείβαδο κοινό», Συμπληρωματικής Διανομής, αγρ/τος Λαγκαδά, έτους 1956.

Η υπ' αριθμ. 4427/12.11.2001 απόφαση Νομάρχη Θεσσαλονίκης κατά τα λοιπά παραμένει ως έχει.

Η απόφαση αυτή να δημοσιευθεί στην Εφημερίδα της Κυβερνήσεως.

Θεσσαλονίκη, 20 Μαρτίου 2008

Με εντολή Νομάρχη
Ο Αντινομάρχης
ΓΕΩΡΓΙΟΣ ΤΣΑΜΑΣΛΗΣ



ΑΠΟ ΤΟ ΕΘΝΙΚΟ ΤΥΠΟΓΡΑΦΕΙΟ
ΚΑΠΟΔΙΣΤΡΙΟΥ 34 * ΑΘΗΝΑ 104 32 * ΤΗΛ. 210 52 79 000 * FAX 210 52 21 004
ΗΛΕΚΤΡΟΝΙΚΗ ΔΙΕΥΘΥΝΣΗ: http://www.et.gr – e-mail: webmaster.et@et.gr